


板块布置图

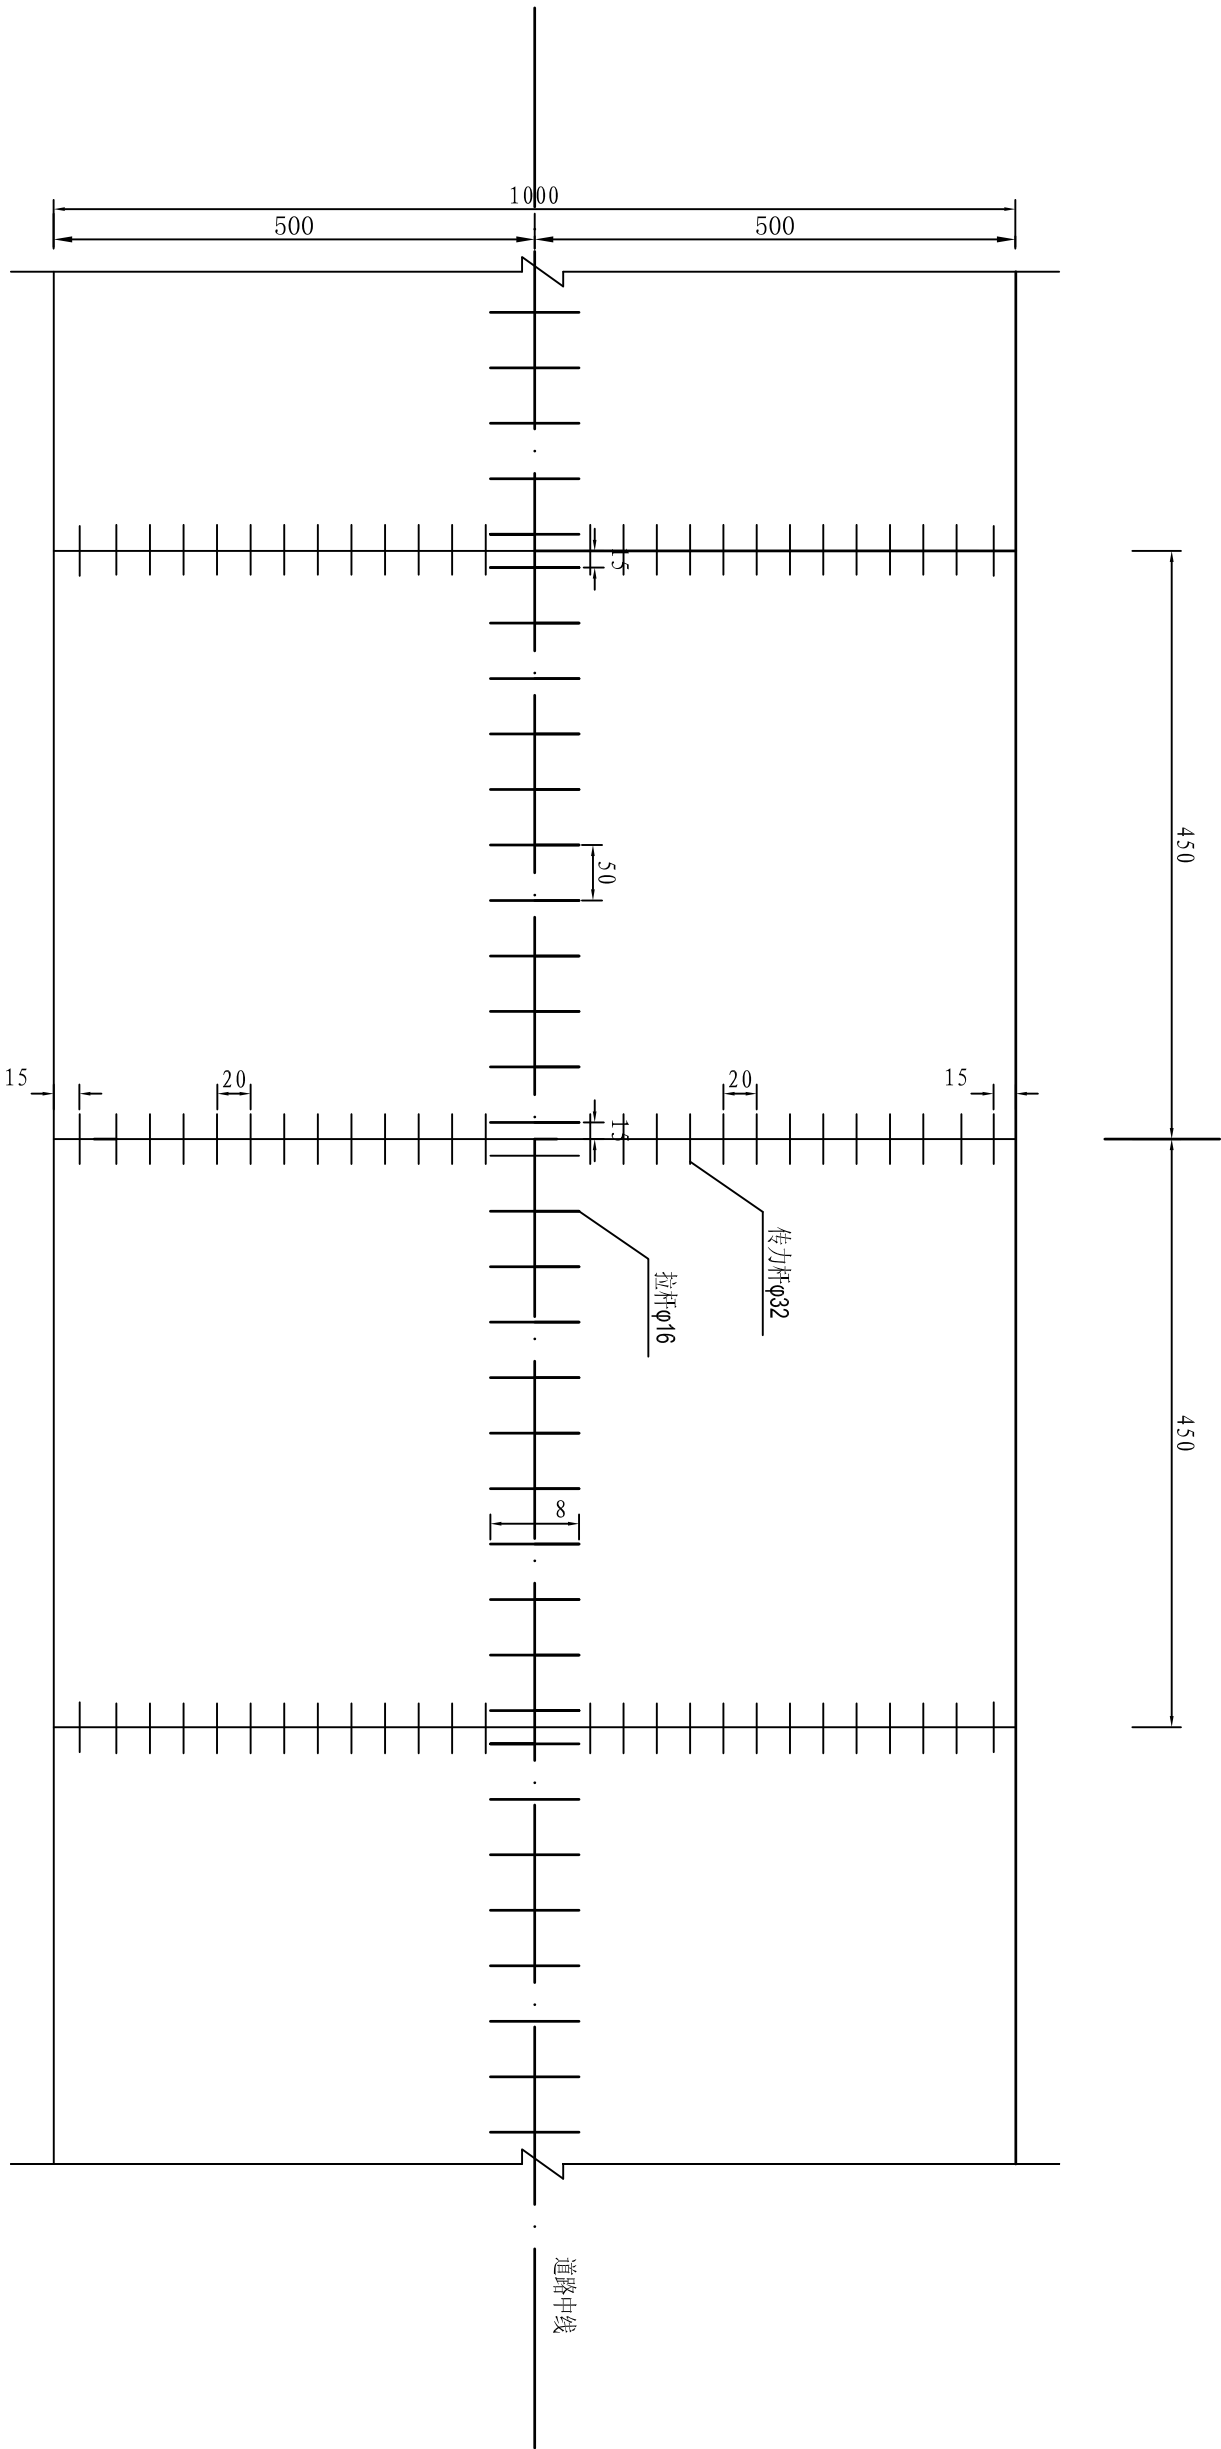

附注：

- 1.本图尺寸除钢筋直径以毫米计外，其余均以厘米为单位；
- 2.拉杆应采用螺纹钢筋；
- 3.传力杆应采用光圆钢筋，设置在横向施工缝及横向缩缝上；
- 4.本图适用于全段水泥混凝土路面施工。