


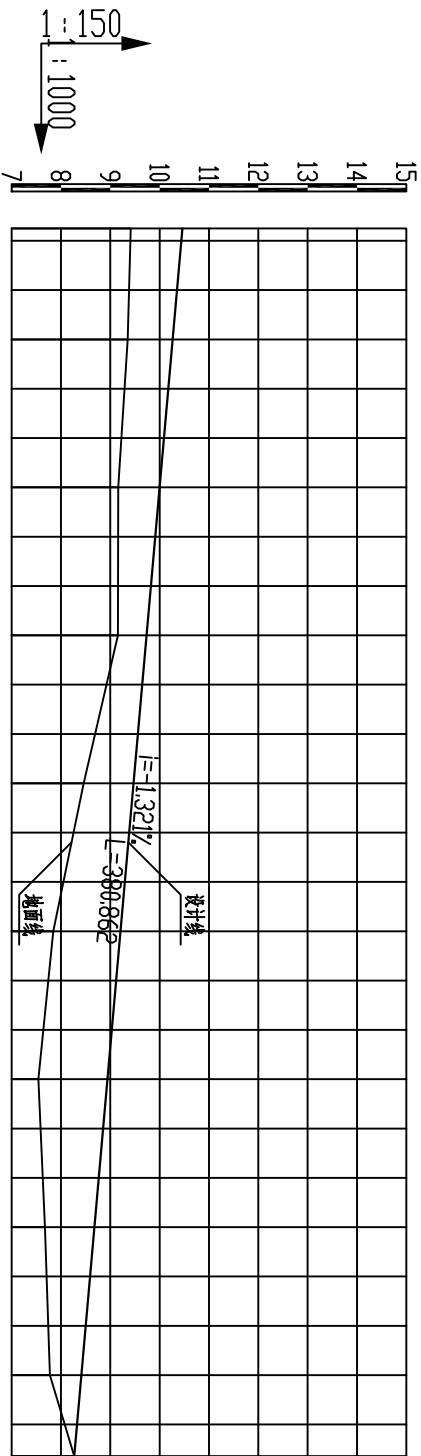

地质概况	
设计高程	10.461
自然高程	9.415
设计坡度与距离	1.046
填挖高	0.909
平曲线	165.95
交叉口	
超高图	
桩号	A K1+725.000
	A K1+740.000
	A K1+760.000
	A K1+780.000
	A K1+800.000
	A K1+820.000
	A K1+840.000
	A K1+860.000
	A K1+880.000
	A K1+890.95