


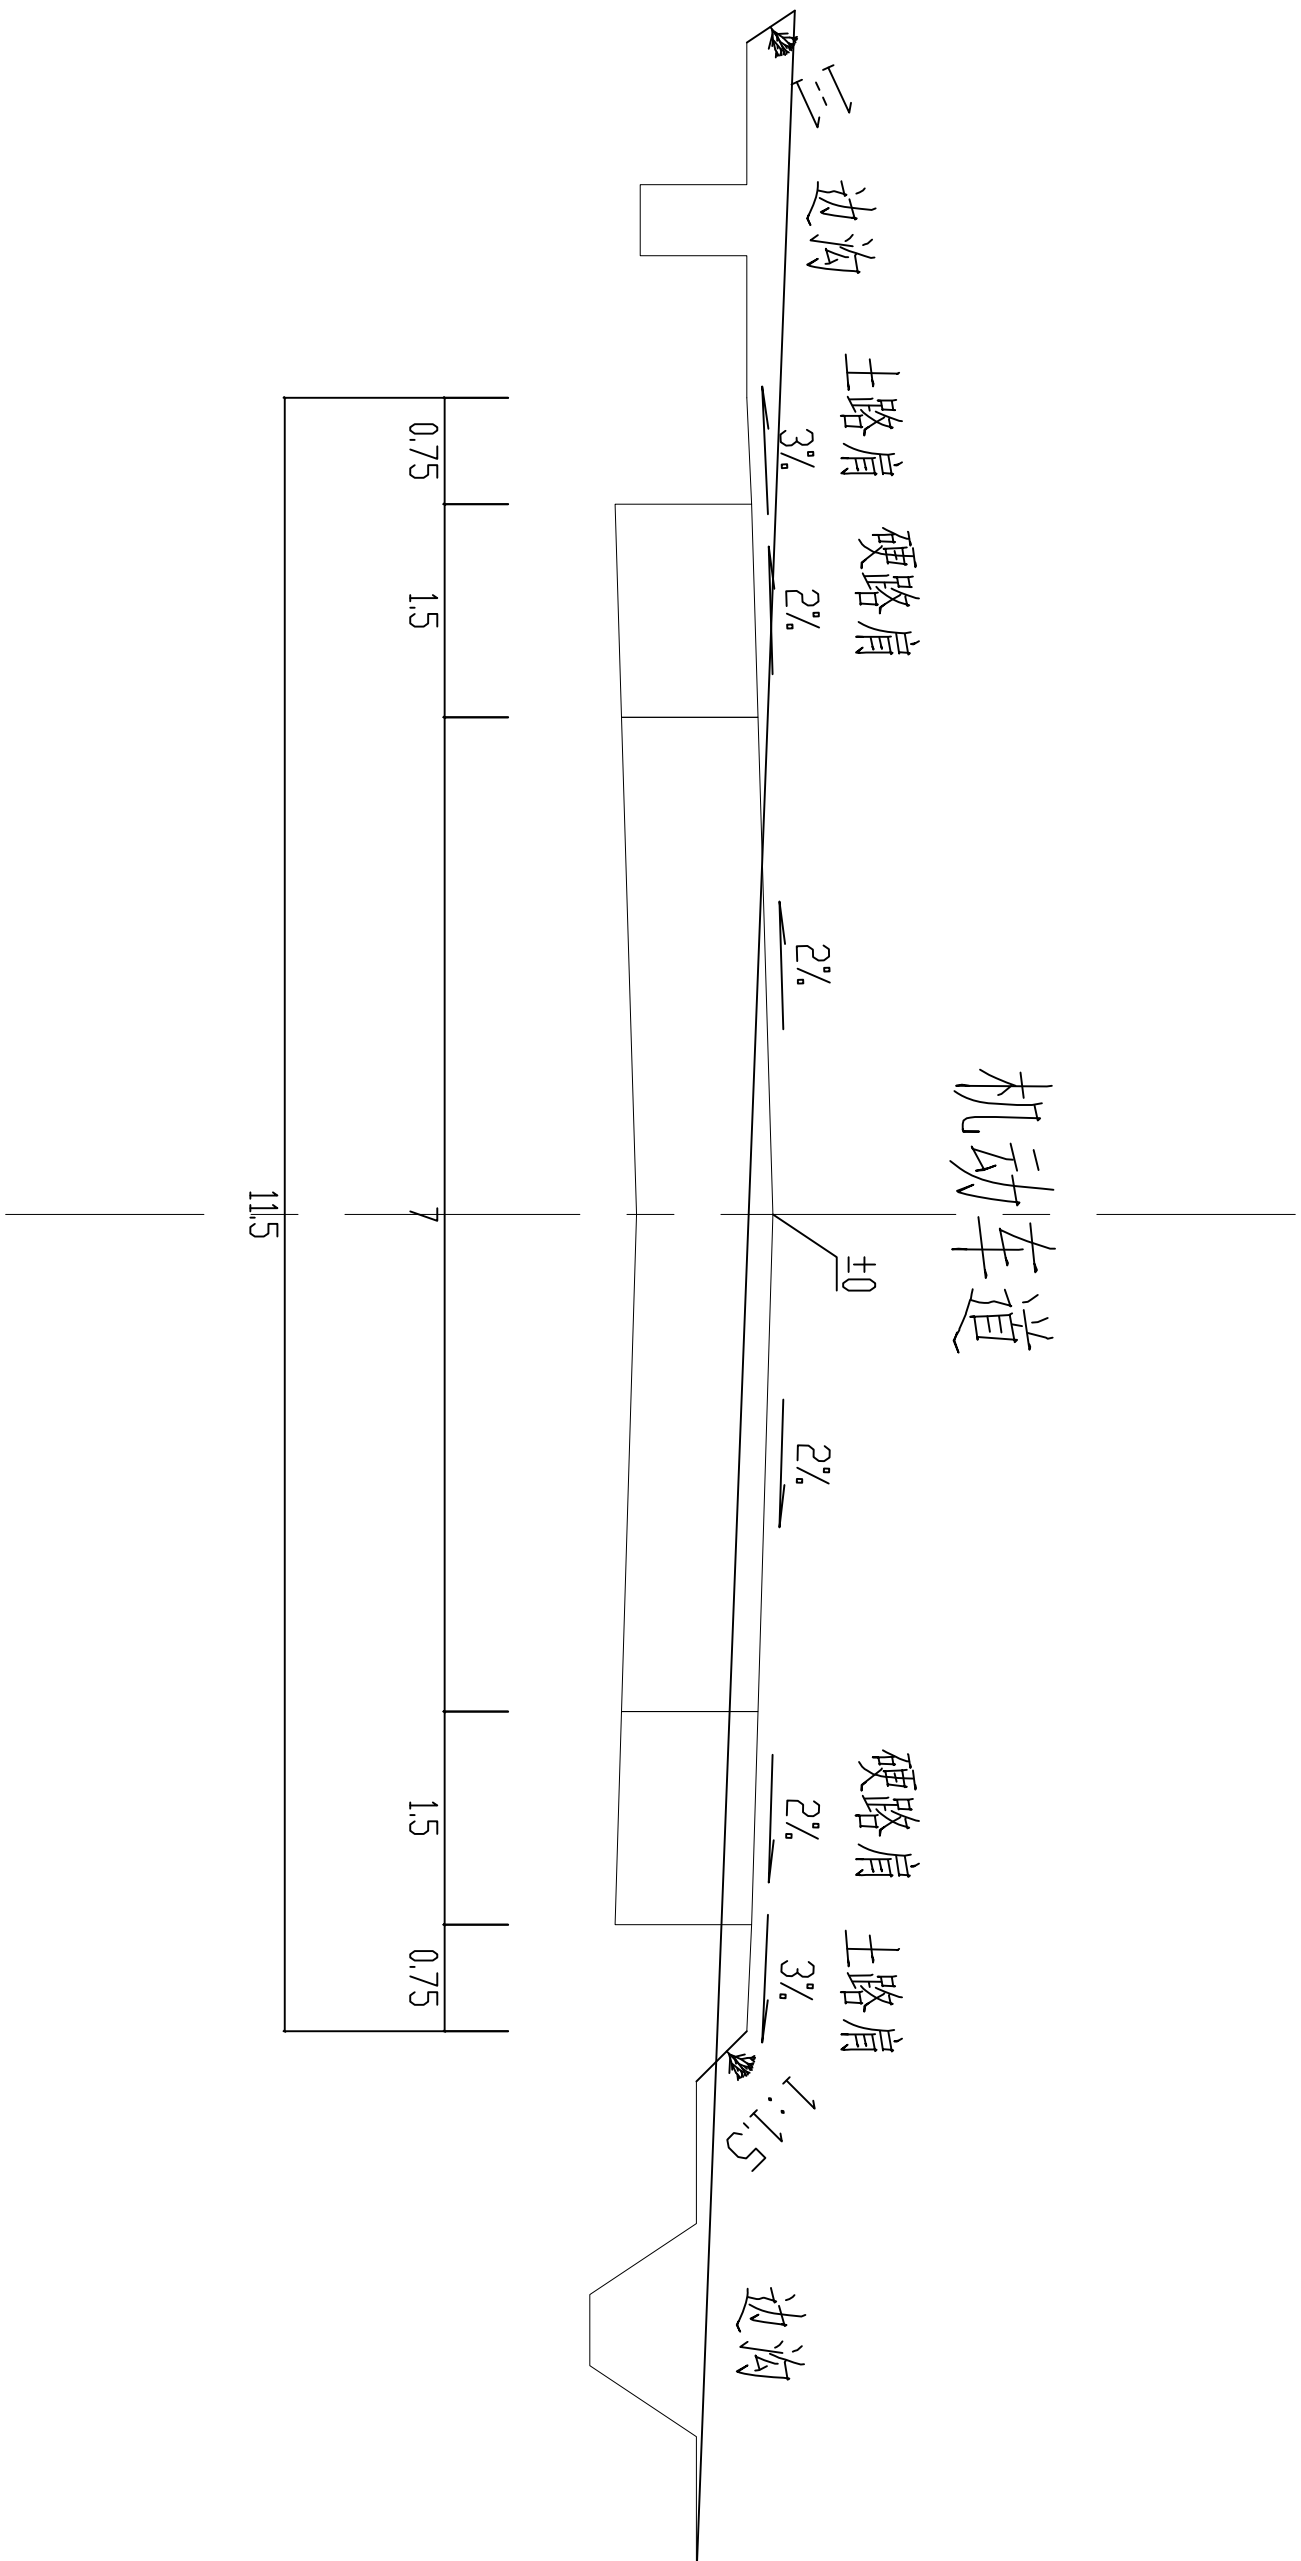

填挖路基本标准横断面图横 1 : 150

附注:

1. 本图尺寸以m计。

南京理工大学泰州科技学院	土木工程专业 本科毕业设计	唐曹公路二标段公路设计	填挖路基本标准横断面图	设计人	陈晚宇	学号	1604060110	指导教师		时间	2020.05	图表号	SH-1	第 3 页 共 3 页
--------------	---------------	-------------	-------------	-----	-----	----	------------	------	--	----	---------	-----	------	-------------