


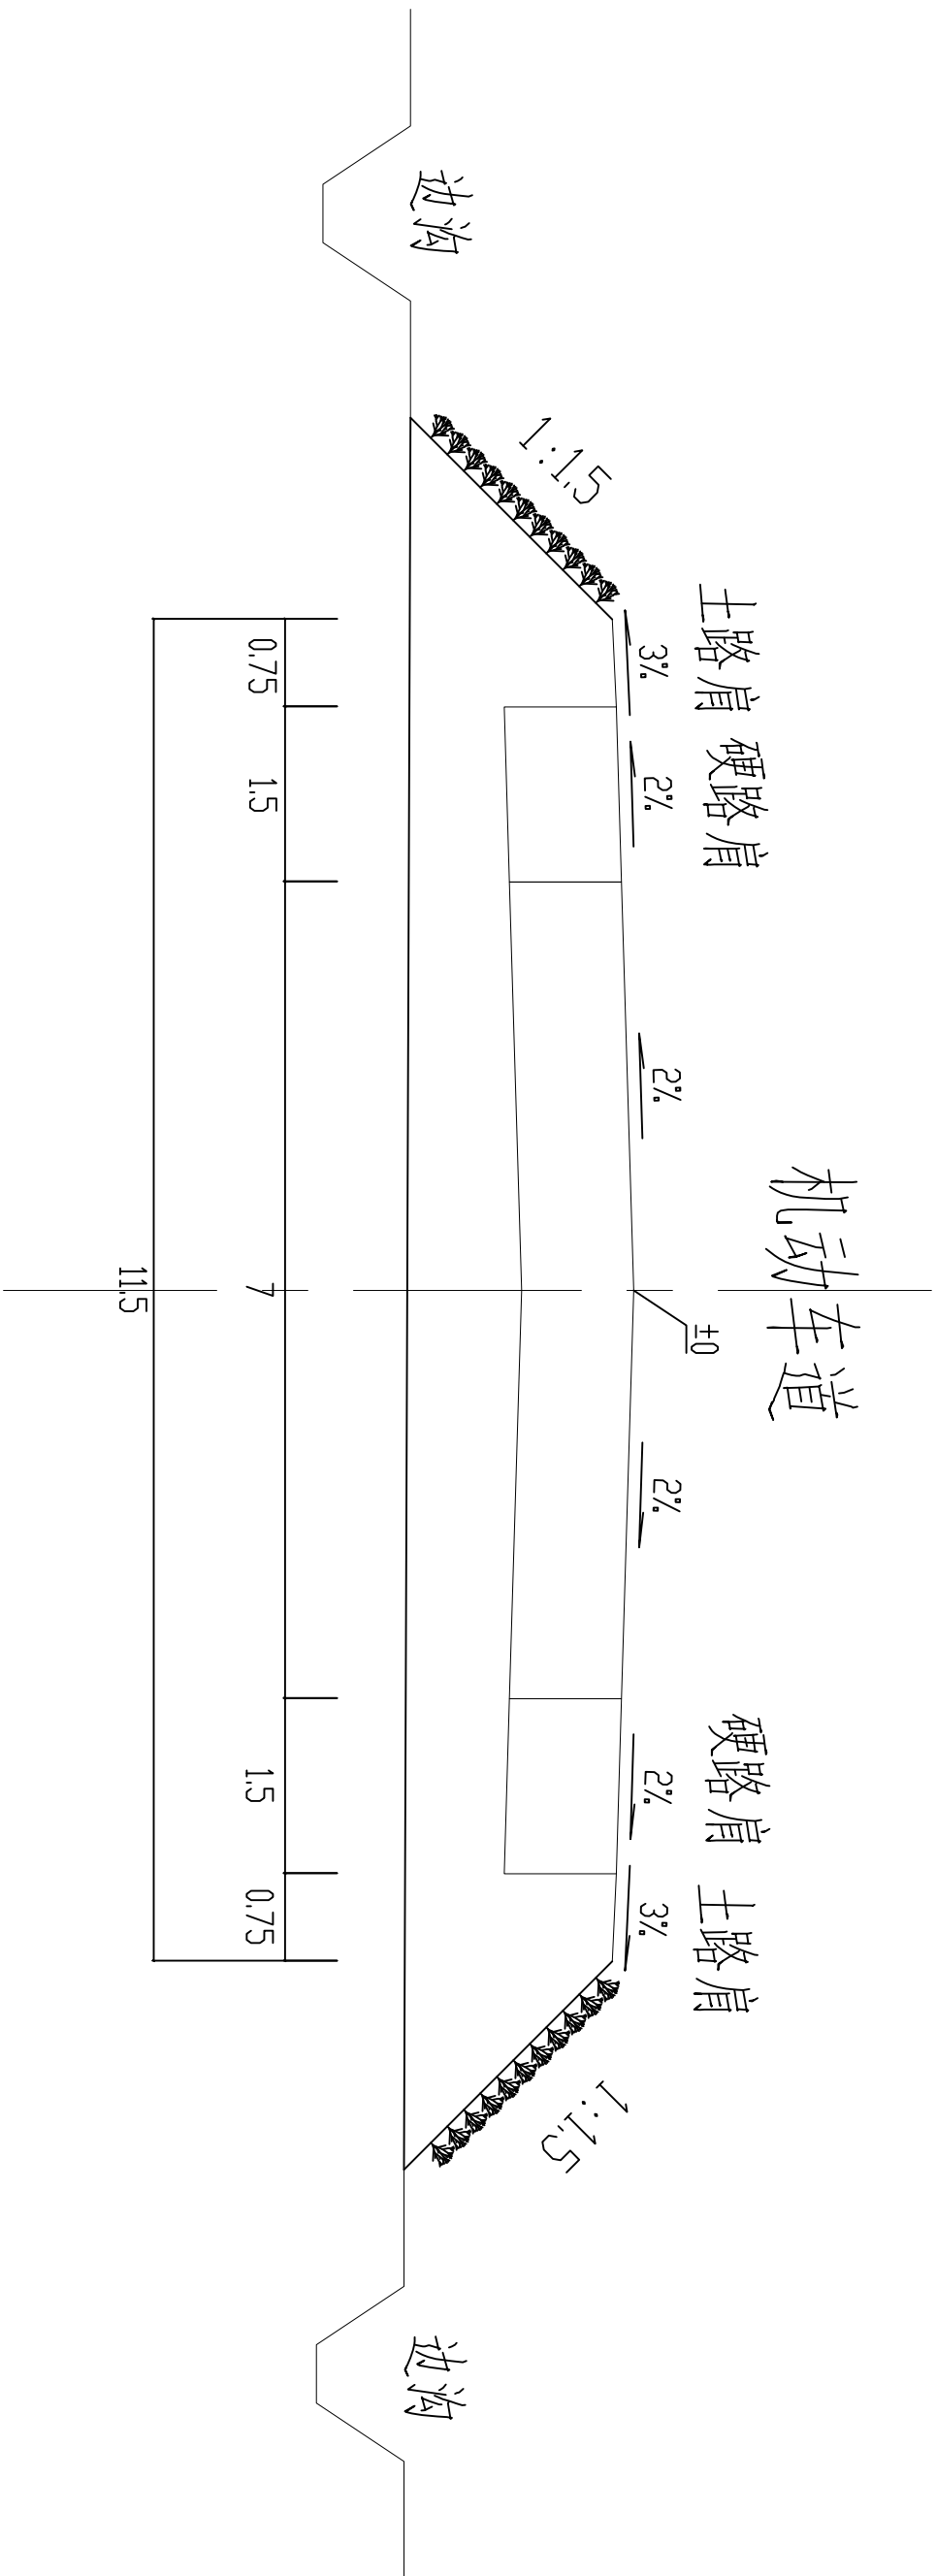

填方路基标准横断面图横 1 : 150

附注:
1. 本图尺寸以m计。