




1:500

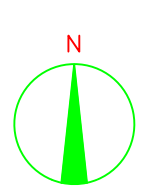

2
5

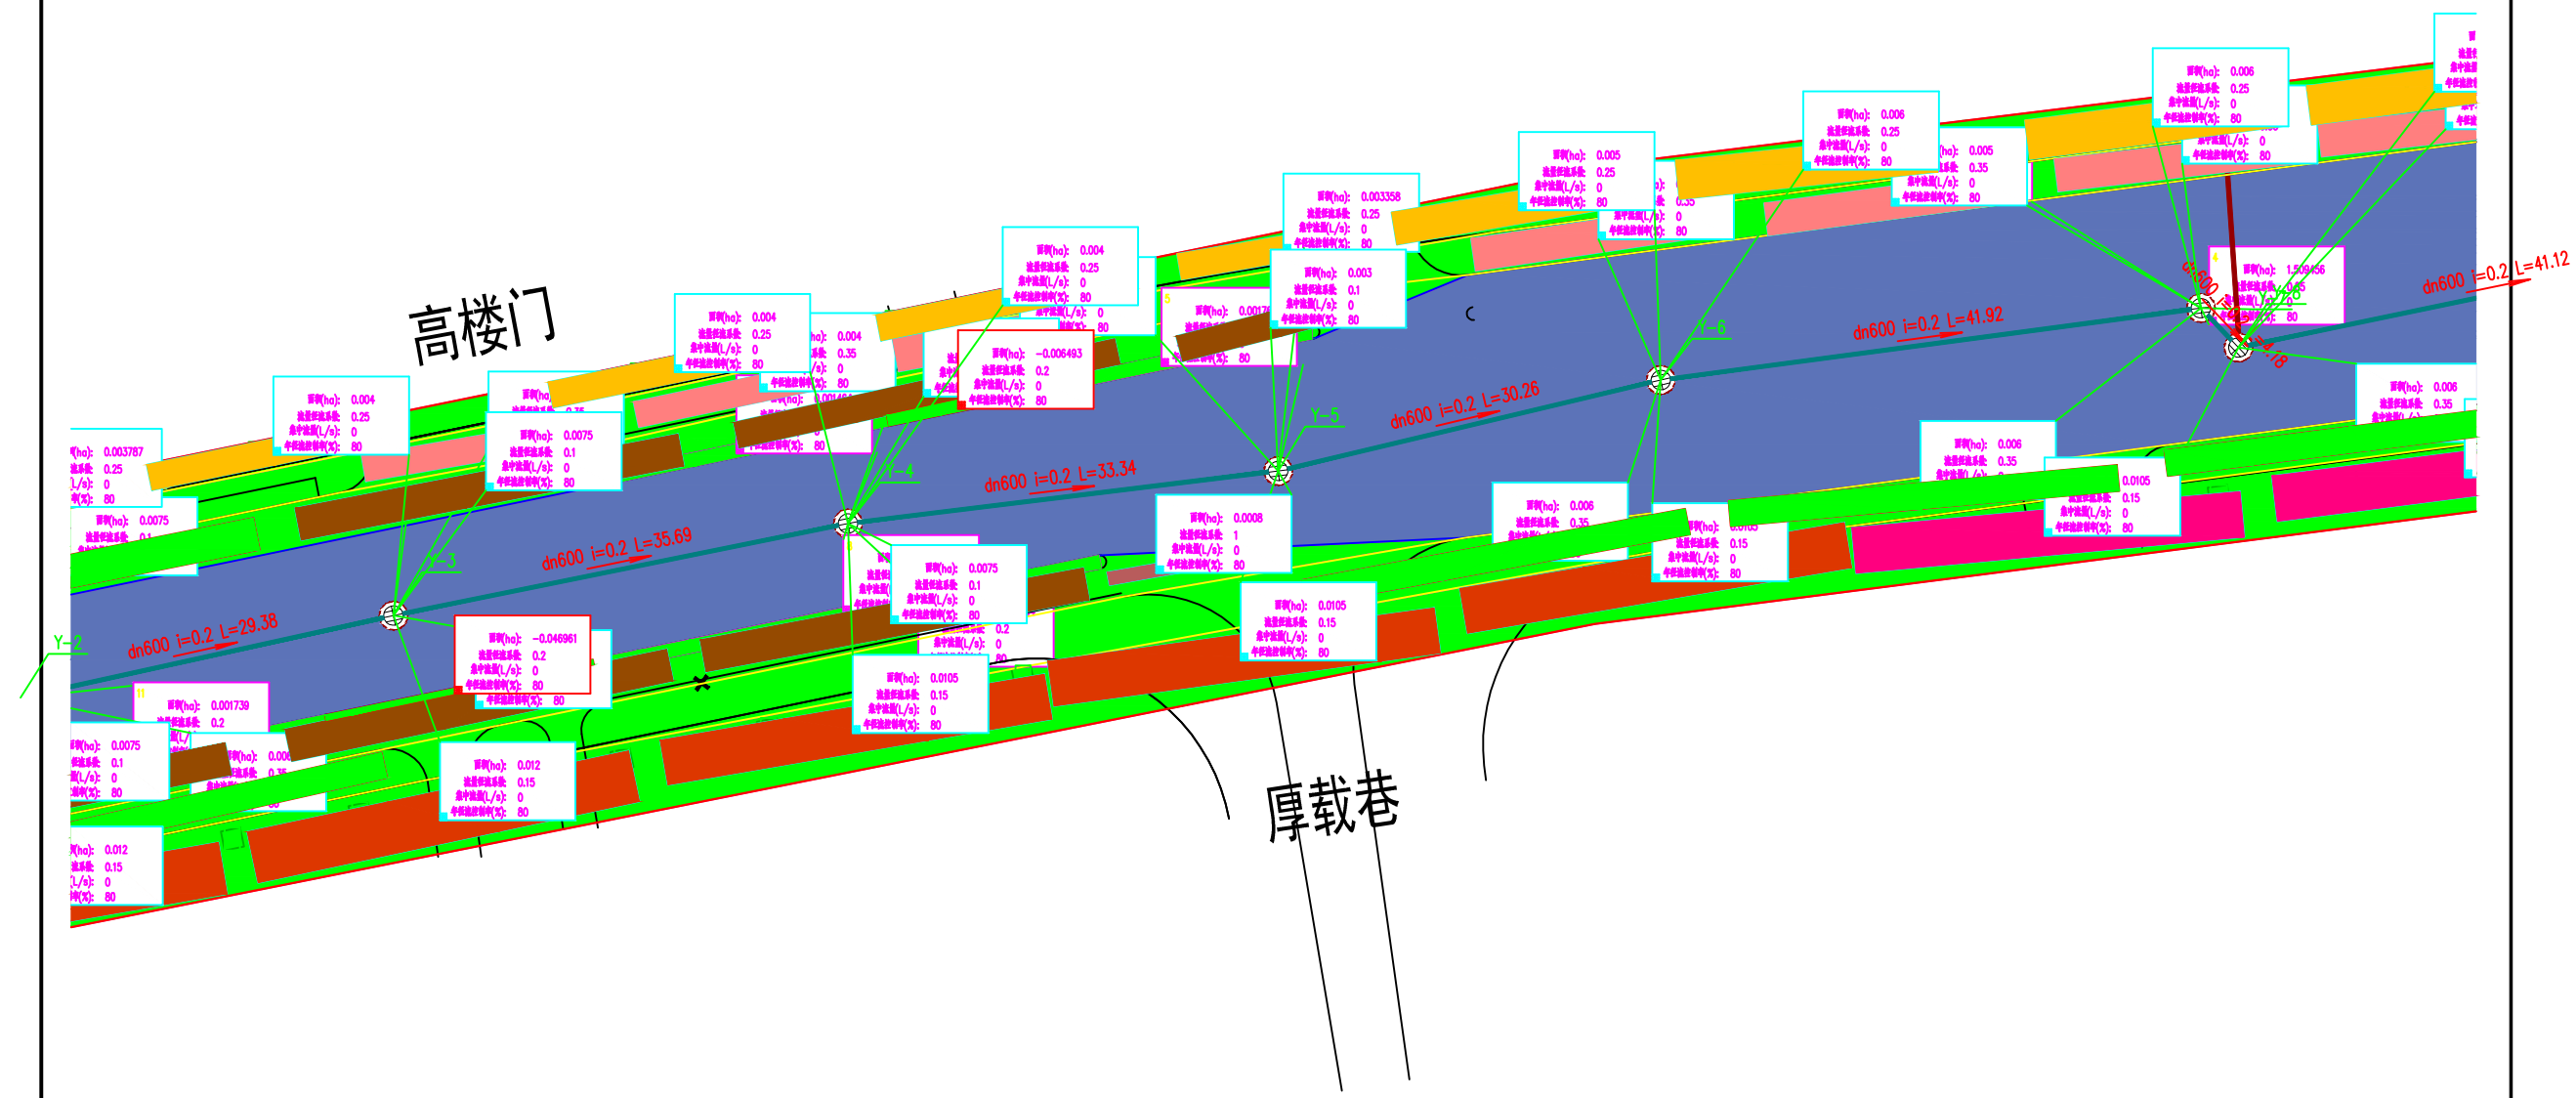

南京理工大学泰州科技学院	土木工程专业 本科毕业设计		设计人	姚望	学号	1604530306	指导教师	尹锦明	时间	2020年5月	
--------------	---------------	--	-----	----	----	------------	------	-----	----	---------	--

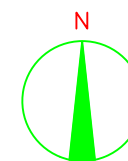

峨眉路

